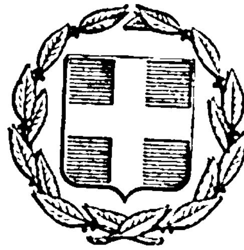


ΕΦΗΜΕΡΙΣ ΤΗΣ ΚΥΒΕΡΝΗΣΕΩΣ
ΤΗΣ ΕΛΛΗΝΙΚΗΣ ΔΗΜΟΚΡΑΤΙΑΣ

ΕΝ ΑΘΗΝΑΙΣ ΤΗ, 10 ΜΑΐΟΥ 1978 | ΤΕΥΧΟΣ ΤΕΤΑΡΤΟΝ | ΑΡΙΘΜΟΣ ΦΥΛΛΟΥ 223

ΠΕΡΙΕΧΟΜΕΝΑ

ΑΠΑΛΛΟΤΡΙΩΣΕΙΣ

ΑΠΟΦΑΣΕΙΣ

ΑΠΑΛΛΟΤΡΙΩΣΕΙΣ

ΑΠΟΦΑΣΕΙΣ

Ἀριθ. Α. 408/176/Ν. 10482 (1)

Περὶ μερικῆς ἀνακλήσεως τῆς ἀναγκαστικῆς ἀπαλλοτριώσεως ποὺ κηρύχθηκε δυνάμει τῆς Δ.3477/4115/4.5.1970 κοινῆς Ὑπουργικῆς ἀποφάσεως (ΦΕΚ. 105/1970 τ. Δ΄), γιὰ τὴν ἀνέγερση τοῦ Ἱεροῦ Ναοῦ τοῦ Σωτῆρος.

ΟΙ ΥΠΟΥΡΓΟΙ
ΟΙΚΟΝΟΜΙΚΩΝ ΚΑΙ ΔΗΜΟΣΙΩΝ ΕΡΓΩΝ

Ἔχοντας ὑπόψη:

1. Τὶς διατάξεις τοῦ ἄρθρου 2α, τοῦ κωδικοποιημένου Α.Ν.1731/1939 «περὶ ἀναγκαστικῶν ἀπαλλοτριώσεων».
2. Τὴν κοινὴ ἀπόφασή μας Δ.3477/4115/4.5.1970 (ΦΕΚ. 105/19.5.1970 τ. Δ΄) «περὶ ἀναγκαστικῆς ἀπαλλοτριώσεως κτημάτων πρὸς ἀνέγερσιν τοῦ Ἱεροῦ Ναοῦ τοῦ Σωτῆρος».
3. Τὴν 39946/29.12.1977 ἀναφορὰ τοῦ Δ/ντῆ Ταμείου Γενικῶν Ἐσόδων Ἀθηνῶν, ἀπὸ τὴν ὁποία προκύπτει, ὅτι ἐπιστράφηκε στὸ Δημόσιο ἡ ἀποζημίωση ποὺ εἶχε καθορισθεῖ μὲ τὶς Α.27154/7231/Ν.10481/9.11.1977 καὶ Δ.7640/7676/Ν.10471/10.12.1977 ἀποφάσεις τοῦ Ὑπουργοῦ τῶν Οἰκονομικῶν, ἀποφασίζουμε:

Ἀνακαλοῦμε τὴν ἀπαλλοτρίωση ποὺ κηρύχθηκε δυνάμει τῆς κοινῆς ἀποφάσεώς μας Δ.3477/4115/4.5.1970 (ΦΕΚ. 105/1970 τ. Δ΄), γιὰ τὴν ἀνέγερση τοῦ Ἱεροῦ Ναοῦ τοῦ Σωτῆρος, ὡς πρὸς τὶς ἰδιοκτησίες 1001, 1004 (περιοχῆς III), 1001, 1002 (περιοχῆς IV), συνολικοῦ ἐμβαδοῦ 1.102 τ.μ. καὶ ὡς πρὸς ποσοστὸ 2/4 ἐξ ἀδιαιρέτου τῆς 1003 ἰδιοκτησίας (περιοχῆς III), συνολικοῦ ἐμβαδοῦ 780 τ.μ., οἱ ὁποῖες ἀπεικονίζονται στὰ ἀπὸ 30.11.1977 κτηματολογικὸ διάγραμμα καὶ κτηματολογικὸ πίνακα τοῦ Α. Ἀσημακόπουλου, ποὺ ἔχουν θεωρηθεῖ τὴν ἴδια ἡμερομηνία ἀπὸ τὸ Δ/ντὴ τῆς Ζ2 Δ/νσεως τοῦ Ὑπουργείου Δημοσίων Ἔργων Φ. Γεωργοῦντζο, ἐπειδὴ οἱ ἐκτάσεις αὐτὲς δὲν εἶναι ἀναγκαῖες γιὰ τὸ σκοπὸ ποὺ ἀπαλλοτριώθηκαν.

Ἡ ἀπόφαση αὐτὴ νὰ δημοσιευθεῖ στὴν Ἐφημερίδα τῆς Κυβερνήσεως.

Ἀθῆναι, 15 Ἀπριλίου 1978

ΟΙ ΥΠΟΥΡΓΟΙ

ΟΙΚΟΝΟΜΙΚΩΝ
ΓΙΑΝΝΗΣ ΜΠΟΥΤΟΣ

ΔΗΜΟΣΙΩΝ ΕΡΓΩΝ
ΝΙΚΟΛΑΟΣ ΖΑΡΝΤΙΝΙΔΗΣ

Ἀριθ. Α. 3349 (2)

Περὶ ἀναγκαστικῆς ἀπαλλοτριώσεως ἀκινήτου γιὰ τὴν κατασκευὴ ἀντλιοστασίου ὑδρεύσεως στὸ Ν. Ἀργολίδας.

Ο ΝΟΜΑΡΧΗΣ ΑΡΓΟΛΙΔΑΣ

Μὲ τὴν Α.3349/1978 ἀπόφαση τοῦ Νομάρχη Ἀργολίδας, ἐγκρίθηκε ἡ 45/1977 ἀπόφαση τοῦ Κοινοτικοῦ Συμβουλίου Νέας Ἐπιδαύρου, περὶ ἀναγκαστικῆς ἀπαλλοτριώσεως ἀκινήτου ἐκτάσεως σαράντα ἐννέα (49) τ.μ. ἰδιοκτησίας τῆς Παναγούλας Χήρας Ἀριστείδου Καρασταμάτη, γιὰ τὴν κατασκευὴ ἀντλιοστασίου ὑδρεύσεως σύμφωνα μὲ τὶς διατάξεις τῶν ἄρθρων 206 καὶ 207 τοῦ δημοτικοῦ καὶ κοινοτικοῦ κώδικα.

Ναύπλιον, 1 Ἀπριλίου 1978

Ὁ Νομάρχης
Κ. ΚΟΙΚΑΣ

Ἀριθ. Α. 3348 (3)

Περὶ ἀναγκαστικῆς ἀπαλλοτριώσεως ἀκινήτου γιὰ τὴν κατασκευὴ ἀντλιοστασίου ὑδρεύσεως στὸ Ν. Ἀργολίδας.

Ο ΝΟΜΑΡΧΗΣ ΑΡΓΟΛΙΔΑΣ

Μὲ τὴν Α.3348/1978 ἀπόφαση τοῦ Νομάρχη Ἀργολίδας, ἐγκρίθηκε ἡ 27/1977 ἀπόφαση τοῦ Κοινοτικοῦ Συμβουλίου Παναρίτη, περὶ ἀναγκαστικῆς ἀπαλλοτριώσεως ἀκινήτου ἐκτάσεως σαράντα (40) τ.μ. ἰδιοκτησίας τοῦ Γεωργίου Λεων. Σπανοῦ γιὰ τὴν κατασκευὴ ἀντλιοστασίου ὑδρεύσεως, σύμφωνα μὲ τὶς διατάξεις τῶν ἄρθρων 206 καὶ 207 τοῦ δημοτικοῦ κοινοτικοῦ κώδικα.

Ναύπλιον, 1 Ἀπριλίου 1978

Ὁ Νομάρχης
Κ. ΚΟΙΚΑΣ

Ἀριθ. Α. 3346 (4)

Περὶ ἀναγκαστικῆς ἀπαλλοτριώσεως ἀκινήτου γιὰ τὴν κατασκευὴ ἀντλιοστασίου στὸ Ν. Ἀργολίδας.

Ο ΝΟΜΑΡΧΗΣ ΑΡΓΟΛΙΔΑΣ

Μὲ τὴν Α.3346/1978 ἀπόφαση τοῦ Νομάρχη Ἀργολίδας, ἐγκρίθηκε ἡ 156/1977 ἀπόφαση τοῦ Κοινοτικοῦ Συμβουλίου Ἑρμιόνης περὶ ἀναγκαστικῆς ἀπαλλοτριώσεως ἀκινήτου ἐκτάσεως 80 τ.μ. ἰδιοκτησίας τῶν κληρονόμων Ἀγγέλου Οἰκονόμου γιὰ τὴν κατασκευὴ ἀντλιοστασίου ὑδρεύσεως τῆς Κοινότητας σύμφωνα μὲ τὶς διατάξεις τῶν ἄρθρων 206 καὶ 207 τοῦ δημοτικοῦ καὶ κοινοτικοῦ κώδικα.

Ναύπλιον, 7 Ἀπριλίου 1978

Ὁ Νομάρχης
Κ. ΚΟΙΚΑΣ

Ἀριθ. Α. 3347 (5)

Περὶ ἀναγκαστικῆς ἀπαλλοτριώσεως ἀκινήτου γιὰ τὴν διαπλάτυνση κοινοτικῆς ὁδοῦ στὸ Ν. Ἀργολίδας.

Ο ΝΟΜΑΡΧΗΣ ΑΡΓΟΛΙΔΑΣ

Μὲ τὴν Α.3347/1978 ἀπόφαση τοῦ Νομάρχη Ἀργολίδας, ἐγκρίθηκε ἡ 157/1977 ἀπόφαση τοῦ Κοινοτικοῦ Συμβουλίου Ἑρμιόνης περὶ ἀναγκαστικῆς ἀπαλλοτριώσεως ἀκινήτου ἐκτάσεως 0,64 τ.μ. μὲ ὅσες οἰκοδομικὲς ἐργασίες ἔχουν ἐκτελεσθεῖ πάνω στὴν ἔκταση αὐτὴ ἰδιοκτησίας τῶν Παν. Μανουσάκη καὶ Χρυσ. Ζώση γιὰ τὴν διαπλάτυνση κοινοτικῆς ὁδοῦ σύμφωνα μὲ τὶς διατάξεις τῶν ἄρθρων 206 καὶ 207 τοῦ δημοτικοῦ καὶ κοινοτικοῦ κώδικα.

Ναύπλιον, 7 Ἀπριλίου 1978

Ὁ Νομάρχης
Κ. ΚΟΙΚΑΣ

Ἀριθ. 40424 (6)

Περὶ κηρύξεως δασικῆς ἐκτάσεως ὡς ἀναδασωτέα Ν. Ρεθύμνης.

Ο ΝΟΜΑΡΧΗΣ ΡΕΘΥΜΝΗΣ

Ἔχοντες ὑπ' ὄψει :

1. Τὰς διατάξεις :

α) Τοῦ ἄρθρου 117 παρ. 3 τοῦ ἐν ἰσχύι Συντάγματος.

β) Τὸ ἄρθρον 19 παρ. 2 τοῦ Ν. 248/1976, «περὶ φύλλου καταγραφῆς, Μητρώου ἰδιοκτησίας καὶ ὁριοθεσίας τῶν δασικῶν ἐκτάσεων καὶ προστασίας τῶν Δημοσίων Δασικῶν ἐκτάσεων».

γ) Τῶν ἄρθρων 188 καὶ 191 τοῦ Ν.Δ. 86/1969 «περὶ Δασικοῦ Κώδικος».

δ) Τοῦ ὑπ' ἀριθ. 532/1970 Ν.Δ. «περὶ συμπληρώσεως τῶν διατάξεων περὶ Διοικητικῆς ἀποκεντρώσεως» καὶ τοῦ εἰς ἐκτέλεσιν αὐτοῦ ἐκδοθέντος ὑπ' ἀριθ. 709/1970 Β.Δ.

2. Τὰς ὑπ' ἀριθ. 114812/2946/ἐγκ. 154/24.12.1975 καὶ 10582/539/13.2.1976 διευκρινιστικὰς διαταγὰς τοῦ Ὑπουργείου Γεωργίας «περὶ τοῦ ἐν θέματι ἀντικειμένου».

3. Τὸ ἀπὸ 26.11.77 ἀπογραφικὸ δελτίο συνταχθέντος ὑπὸ τοῦ Δασικοῦ Κων/νου Ζαρίφη μετὰ σχεδιαγράμματος, ἀποφασίζομεν :

Κηρύσσομεν ὡς ἀναδασωτέαν τὴν ὑπὸ τοῦ Ἰωάννου Γαβαλὰ κατοίκου Ρεθύμνης καλυφθεῖσα παρανόμως δασικὴν ἔκτασιν εἰς θέσιν «Ἀκροβατερή» περιφερείας τοῦ Δήμου Ρεθύμνης συνολικοῦ ἐμβαδοῦ 4,158 στρεμμάτων μὲ σκοπὸν τὴν γεωργικὴν καλλιέργεια καὶ ὁριζομένην ὡς κάτωθι :

Ἀνατολικῶς : Ἐπαρχιακὴ ἁμαξωτὴ ὁδὸς Ρεθύμνης-Σπηλίου.

Δυτικῶς : Διακατεχομένη Δασικὴ ἔκτασις τοῦ ἰδίου.

Βορείως : Μὲ παλαιὰ παράνομο καλλιέργεια ἰδίου.

Νοτίως : Μὲ ρύακα.

Ἡ ἔκτασις αὕτη ἐμφαίνηται καὶ εἰς τὸ συνημμένον σχετικὸν διάγραμμα.


Ἡ παροῦσα δημοσιευθήτω διὰ τῆς Ἐφημερίδος τῆς Κυβερνήσεως.

Ἐν Ρεθύμνῳ τῇ 24 Φεβρουαρίου 1978

Ὁ Νομάρχης
ΑΘΑΝ. ΣΠΥΡΟΠΟΥΛΟΣ

Σχεδιάγραμμα

κλίμαξ 1:1000

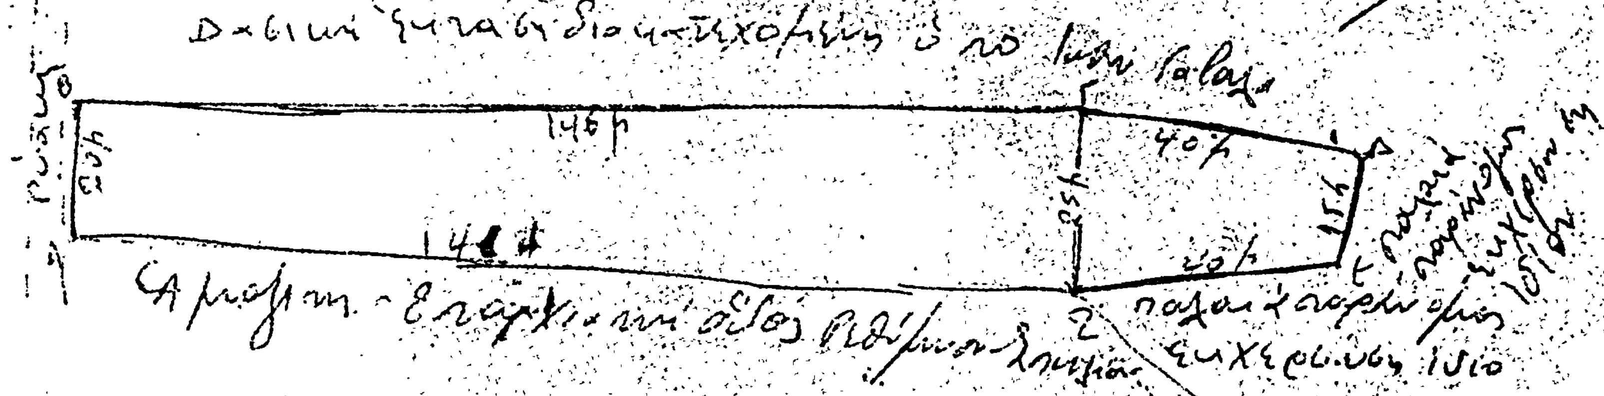

Ρέθυμνον 24-2-1978

Θ. ΡΟΥΣΣΟΣ
Δασολόγος

Ρέθυμνον 24-2-1978

Ο ΝΟΜΑΡΧΗΣ ΡΕΘΥΜΝΗΣ

ΑΘΑΝ. ΣΠΥΡΟΠΟΥΛΟΣ



Ρέθυμνο 26-11-1977
ο Συντάξας

'Αριθ. 40419 (7)

Περὶ κηρύξεως δασικῆς ἐκτάσεως ὡς ἀναδασωτέας Ν. Ρεθύμνης.

Ο ΝΟΜΑΡΧΗΣ ΡΕΘΥΜΝΗΣ

Ἔχοντες ὑπ' ὄψει :

1. Τὰς διατάξεις :

α) Τοῦ ἄρθρου 117 παρ. 3 τοῦ ἐν ἰσχύι Συντάγματος.

β) Τὸ ἄρθρον 19 παρ. 2 τοῦ Ν. 248/1976 «περὶ φύλλου καταγραφῆς, Μητρώου ἰδιοκτησίας καὶ ὁριοθεσίας τῶν δασικῶν ἐκτάσεων καὶ προστασίας τῶν δημοσίων Δασικῶν ἐκτάσεων».

γ) Τῶν ἄρθρων 188 καὶ 191 τοῦ Ν.Δ. 86/1969 «περὶ Δασικοῦ Κώδικος».

δ) Τοῦ ὑπ' ἀριθ. 532/1970 Ν.Δ. «περὶ συμπληρώσεως τῶν διατάξεων περὶ Διοικητικῆς ἀποκεντρώσεως καὶ τοῦ εἰς ἐκτέλεσιν αὐτοῦ ἐκδοθέντος ὑπ' ἀριθ. 709/1970 Β.Δ.

2. Τὰς ὑπ' ἀριθ. 114812/2946/ἐγκ. 154/24.12.1975 καὶ 10582/539/13.2.1976 διευκρινιστικὰς διαταγὰς τοῦ Ὑπουργείου Γεωργίας «περὶ τοῦ ἐν θέματι ἀντικειμένου».

3. Τὸ ἀπὸ 22.2.1977 ἀπογραφικὸ Δελτίο συνταχθέντος ἀπὸ τὸ Δασοφύλακα Χαράλαμπο 'Αρχοντάκη μετὰ σχεδιαγράμματος, ἀποφασίζομεν :

Κηρύσσομεν ὡς ἀναδασωτέαν τὴν ὑπὸ τοῦ 'Αντωνίου 'Ιωάννου Βερτούδου κατοίκου 'Αείμονος ἐκχερσωθεῖσαν παρανόμως δασικὴν ἔκτασιν εἰς θέσιν «Κοσμᾶ Ποῦπες» περιφέρειας τοῦ χωρίου καὶ τῆς Κοινότητος Κρυονερίου Μυλ/μου συνολικοῦ ἐμβαδοῦ (1) ἑνὸς στρέμματος μὲ σκοπὸν τὴν γεωργικὴν καλλιέργειαν καὶ ὁρίζομεν ὡς κάτωθι :

'Ανατολικῶς : Δασικὴ ἔκταση 'Αντωνίου Βερτούδου.
Δυτικῶς : Δασικὴ ἔκταση Κων/νου Σκουραδάκη.
Βορείως : Ἄμπελος 'Αντωνίου Βερτούδου.
Νοτίως : Δασικὴ ἔκταση κληρονόμων 'Ιωάννου καὶ Κων/νου Κανάκη.

'Η ἔκτασις αὐτὴ ἐμφαίνηται καὶ εἰς τὸ συνημμένον σχετικὸν διάγραμμα.


'Η παροῦσα δημοσιευθήτω διὰ τῆς 'Εφημερίδος τῆς Κυβερνήσεως.

'Εν Ρεθύμνῳ τῇ 24 Φεβρουαρίου 1978

'Ο Νομάρχης
ΑΘΑΝ. ΣΠΥΡΟΠΟΥΛΟΣ

Σχεδιάγραμμα ἐκχερσωθείσης δασικῆς ἐκτάσεως εἰς θέσιν [illegible]
[illegible] περιοχῆς [illegible]


Κλίμαξ 1:5000

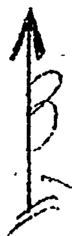

[illegible]

Β

βορ.

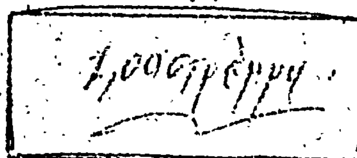Δ — [illegible]  [illegible] — Α

Δασική ἔκτασις [illegible]

[illegible]

Δασική ἔκτασις [illegible]

Ν

Δασική ἔκτασις [illegible]

[illegible]

[illegible]

Ρέθυμνον 24-2-1978
Ο ΝΟΜΑΡΧΗΣ ΡΕΘΥΜΝΗΣ
ΑΘΑΝ. ΣΠΥΡΟΠΟΥΛΟΣ

Ρέθυμνον 24-2-1978
Ο Δ/ντής Δασῶν Ρεθύμνης
Θ. Ρούσσος
Δασολόγος

ΑΚΡΙΒΕΣ ΑΝΤΙΓΡΑΦΟ



Ἀριθ. 40423 (8)

Περὶ κηρύξεως δασικῆς ἐκτάσεως ὡς ἀναδασωτέας Ν. Ρεθύμνης.

Ο ΝΟΜΑΡΧΗΣ ΡΕΘΥΜΝΗΣ

Ἔχοντες ὑπ' ὄψει :

1. Τὰς διατάξεις :

α) Τοῦ ἄρθρου 117 παρ. 3 τοῦ ἐν ἰσχύι Συντάγματος.

β) Τὸ ἄρθρον 19 παρ. 2 τοῦ Ν. 248/1976 «περὶ φύλλου καταγραφῆς, Μητρώου ἰδιοκτησίας καὶ ὁριοθεσίας τῶν δασικῶν ἐκτάσεων καὶ προστασίας τῶν Δημοσίων Δασικῶν ἐκτάσεων».

γ) Τῶν ἄρθρων 188 καὶ 191 τοῦ Ν.Δ. 86/1969 «περὶ Δασικοῦ Κώδικος».

δ) Τοῦ ὑπ' ἀριθ. 532/1970 Ν.Δ. «περὶ συμπληρώσεως τῶν διατάξεων περὶ Διοικητικῆς ἀποκεντρώσεως καὶ τοῦ εἰς ἐκτέλεσιν αὐτοῦ ἐκδοθέντος ὑπ' ἀριθ. 709/1970 Β.Δ.

2. Τὰς ὑπ' ἀριθ. 114812/2946/ἐγκ. 154/24.12.1975 καὶ 10582/539/13.2.1976 διευκρινιστικὰς διαταγὰς τοῦ Ὑπουργείου Γεωργίας «περὶ τοῦ ἐν θέματι ἀντικειμένου».

3. Τὸ ἀπὸ 26.11.77 ἀπογραφικὸ δελτίο τοῦ Δασικοῦ Κων/νου Ζαρίφη μετὰ σχεδιαγράμματος, ἀποφασίζομεν :

Κηρύσσομεν ὡς ἀναδασωτέαν τὴν ὑπὸ τοῦ Ἰωάννου Μιχ. Μιχελουδάκη κατοίκου Ρεθύμνης καλυφθεῖσα μὲ Μπάζα παρανόμως δασικὴν ἔκτασιν εἰς θέσιν Ἀκροβατερὴ περιφερείας τοῦ Δήμου Ρεθύμνης συνολικοῦ ἐμβαδοῦ 2,150 στρεμμάτων μὲ σκοπὸ τὴ γεωργικὴ καλλιέργεια καὶ ὁριζομένην ὡς κάτωθι :

Ἀνατολικῶς : Ἀμαξητὴ ὁδὸς Ρεθύμνης Σπηλίου

Δυτικῶς : Λωρὶς δασικῆς ἐκτάσεως κληρονόμων Γαβαλᾶ καὶ πέραν ρύαξ.

Βορείως : Ρυάκι.

Νοτίως : Παλαιὰ παράνομος ἐκχέρσωση τοῦ Ἰωάννου Μιχ. Μιχελουδάκη.

Ἡ ἔκτασις αὕτη ἐμφαίνηται καὶ εἰς τὸ συνημμένον σχετικὸν διάγραμμα.


Ἡ παροῦσα δημοσιευθήτω διὰ τῆς Ἐφημερίδος τῆς Κυβερνήσεως.

Ἐν Ρεθύμνῳ τῇ 24 Φεβρουαρίου 1978

Ὁ Νομάρχης
ΑΘΑΝ. ΣΠΥΡΟΠΟΥΛΟΣ

Σχεδιάγραμμα

Παρανόμως υπαχθείσης διακατεχομένης δασικής εκτάσεως ως θέση Ακροβασική περιοχής Δήμου Ρεθύμνης υπό Ιωάννου Μιχελάκη κατοίκου Ρεθύμνης

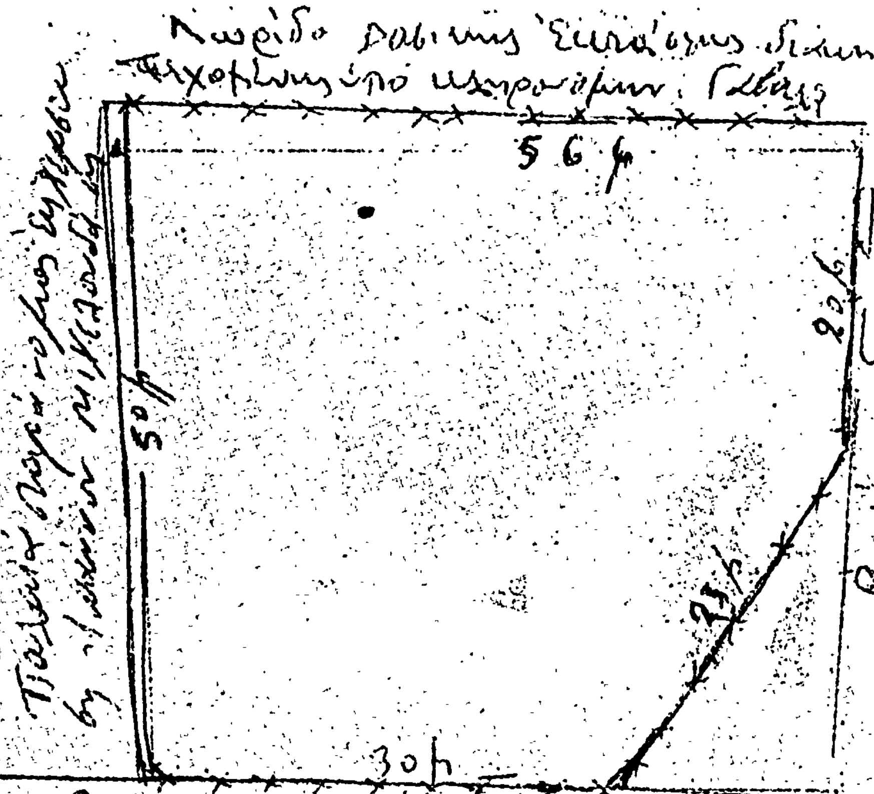

Εθνική οδός Ρεθύμνης-Σπηλίου

Κλίμαξ 1:500

Ρέθυμνο 26-11-1977

ο συντάξας

Ρέθυμνον 24-2-1978


ΟΝΟΜΑΡΧΗΣ ΡΕΘΥΜΝΗΣ

ΑΘΑΝ. ΣΠΥΡΟΠΟΥΛΟΣ

Ρέθυμνον 24-2-1978

Ο Δ/ντής Δασών κ.α.α.

Θ. ΡΟΥΣΣΟΣ
Δασολόγος

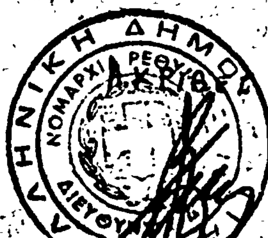

ΑΝΤΙΓΡΑΦΟ

Ἀριθ. 40420 (9)

Περὶ κηρύξεως δασικῆς ἐκτάσεως ὡς ἀναδασωτέας Ν. Ρεθύμνης.

Ο ΝΟΜΑΡΧΗΣ ΡΕΘΥΜΝΗΣ

Ἔχοντες ὑπ' ὄψει :

1. Τὰς διατάξεις :

α) Τοῦ ἄρθρου 117 παρ. 3 τοῦ ἐν ἰσχύι Συντάγματος.
β) Τὸ ἄρθρον 19 παρ. 2 τοῦ Ν. 248/1976 «περὶ φύλλου καταγραφῆς, Μητρώου ἰδιοκτησίας καὶ ὁριοθεσίας τῶν δασικῶν ἐκτάσεων καὶ προστασίας τῶν Δημοσίων Δασικῶν ἐκτάσεων».
γ) Τῶν ἄρθρων 188 καὶ 191 τοῦ Ν.Δ. 86/1969 «περὶ Δασικοῦ Κώδικος».
δ) Τοῦ ὑπ' ἀριθ. 532/1970 Ν.Δ. «περὶ συμπληρώσεως τῶν διατάξεων περὶ Διοικητικῆς ἀποκεντρώσεως καὶ τοῦ εἰς ἐκτέλεσιν αὐτοῦ ἐκδοθέντος ὑπ' ἀριθ. 709/1970 Β.Δ.

2. Τὰς ὑπ' ἀριθ. 114812/2946/έγκ. 154/24.12.1975 καὶ 10582/539/13.2.1976 διευκρινιστικὰς διαταγὰς τοῦ Ὑπουργείου Γεωργίας «περὶ τοῦ ἐν θέματι ἀντικειμένου».
3. Τὸ ἀπὸ 22.2.1977 ἀπογραφικὸ σημείωμα μετὰ σχεδιαγράμματος τοῦ Δασοφύλακος Χαραλάμπου Ἀρχοντάκη, ἀποφασίζομεν :

Κηρύσσομεν ὡς ἀναδασωτέαν τὴν ὑπὸ τοῦ Κων/νου Βασ. Σκουραδάκη κατοίκου Κρυονερίου Μυλ/μου ἐκχερσωθεῖσαν παρανόμως δασικὴν ἔκτασιν εἰς θέσιν «Κοσμᾶ Ποῦπες» περιφερείας τοῦ χωρίου καὶ τῆς Κοινότητος Κρυονερίου συνολικοῦ ἐμβαδοῦ (1) ἑνὸς στρέμματος μὲ σκοπὸν τὴν Γεωργικὴν καλλιέργειαν καὶ ὁριζομένην ὡς κάτωθι :

Ἀνατολικῶς : Ἄμπελος ἰδίου (Κων/νος Σκουραδάκης).
Δυτικῶς : Ἄμπελοι Κληρονόμων Ἰωάννου Νικ. Συγκλέτου.
Βορείως : Δασικὴ ἔκτασις κληρονόμων Ἰωάννου Νικ. Συγκλέτου.
Νοτίως : Δασικὴ ἔκταση Κων/νου Σκουραδάκη.

Ἡ ἔκτασις αὐτὴ ἐμφαίνηται καὶ εἰς τὸ συνημμένον σχετικὸν διάγραμμα.

Ἡ παροῦσα δημοσιευθήτω διὰ τῆς Ἐφημερίδος τῆς Κυβερνήσεως.

Ἐν Ρεθύμνῳ τῇ 24 Φεβρουαρίου 1978

Ὁ Νομάρχης
ΑΘΑΝ. ΣΠΥΡΟΠΟΥΛΟΣ


Σκαρίφημα επιτρεπομένης δασικής εκτάσεως εις θέσιν Κοσμά Πούπες Περιοχής Κρουστερίου Μυλοποτάμου

Κλίμαξ 1:1000

Β

Δασική έκτασις κληρονόμων Ιωάννου Μιχ. Σιγάλετου

Β.

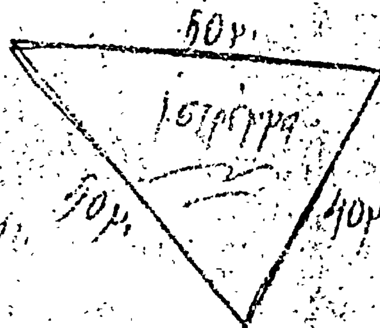

Α

Αγροτεμάχιον κληρονόμων Ιωάννου Μιχ. Σιγάλετου

Δ. Αμπελώματα ιδίου

Ν.

Δασική έκτασις ιδίου

Περαχώρι...

Ο Δασοφύλαξ.

Υπ. Αρχοντάκης

Ρέθυμνον 24-2-1978 Ρέθυμνον 24-2-1978

Ο ΝΟΜΑΡΧΗΣ ΡΕΘΥΜΝΗΣ Ο Δ/ντής Δασών Ρεθύμνης κ.α.

ΑΘΑΝ. ΣΠΥΡΟΠΟΥΛΟΣ Θ. ΡΟΥΣΣΟΣ Δασολόγος

ΑΚΡΙΒΕΣ ΑΝΤΙΓΡΑΦΟ



Ἀριθ. 40422 (10)

Περὶ κηρύξεως δασικῆς ἐκτάσεως ὡς ἀναδασωτέας Ν. Ρεθύμνης.

Ο ΝΟΜΑΡΧΗΣ ΡΕΘΥΜΝΗΣ

Ἔχοντες ὑπ' ὄψει :

1. Τὰς διατάξεις :

α) Τοῦ ἄρθρου 117 παρ. 3 τοῦ ἐν ἰσχύι Συντάγματος.

β) Τὸ ἄρθρο 19 παρ. 2 τοῦ Ν. 248/1976 «περὶ φύλλου καταγραφῆς, Μητρώου ἰδιοκτησίας τῶν δασικῶν ἐκτάσεων καὶ προστασίας τῶν Δημοσίων Δασικῶν ἐκτάσεων».

γ) Τῶν ἄρθρων 188 καὶ 191 τοῦ Ν.Δ. 86/1969 «περὶ Δασικοῦ Κώδικος».

δ) Τοῦ ὑπ' ἀριθ. 532/1970 Ν.Δ. «περὶ συμπληρώσεως τῶν διατάξεων περὶ Διοικητικῆς ἀποκεντρώσεως» καὶ τοῦ εἰς ἐκτέλεσιν αὐτοῦ ἐκδοθέντος ὑπ' ἀριθ. 709/1970 Β.Δ.

2. Τὰς ὑπ' ἀριθ. 114812/2946/έγκ. 154/24.12.1975 καὶ 10582/539/13.2.1976 διευκρινιστικὰς διαταγὰς τοῦ Ὑπουργείου Γεωργίας «περὶ τοῦ ἐν θέματι ἀντικειμένου».

3. Τὸ ἀπὸ 16.2.1977 ἀπογραφικὸ δελτίο τοῦ Κων/νου Ζαρίφη μετὰ σχεδιαγράμματος, ἀποφασίζομεν :

Κηρύσσομεν ὡς ἀναδασωτέαν τὴν ὑπὸ τῆς Σταυρούλας συζύγου Νικολ. Σταγογιάννη κατοίκου Κουμπὲ Ρεθύμνης ἐκχερσωθεῖσαν παρανόμως δασικὴν ἔκτασιν εἰς θέσιν «Ἀκροβατερή» περιφέρειας τοῦ Δήμου Ρεθύμνης συνολικοῦ ἐμβαδοῦ 0,750 στρεμμάτων μὲ σκοπὸν τὴν οἰκοπεδοποίηση καὶ ὁριζομένην ὡς κάτωθι :

Ἀνατολικῶς : Μὲ Γαλλιανὸ Φαράγκι.
Δυτικῶς : Μὲ δασικὴ διακατεχομένη ἔκταση ἰδίας.
Βορείως : Ὁμοίως ὡς ἄνω.
Νοτίως : Μὲ ἀγροτικὴ ὁδὸ διανυχθεῖσα παρανόμως ὑπὸ τῆς ἰδίας.

Ἡ ἔκτασις αὕτη ἐμφαίνηται καὶ εἰς τὸ συνημμένον σχετικὸν διάγραμμα.

Ἡ παροῦσα δημοσιευθήτω διὰ τῆς Ἐφημερίδος τῆς Κυβερνήσεως.

Ἐν Ρεθύμνῳ τῇ 24 Φεβρουαρίου 1978

Ὁ Νομάρχης
ΑΘΑΝ. ΣΠΥΡΟΠΟΥΛΟΣ

Κλίμαξ 1:500

Αγροτική οδός διανοιγόμενη υπό ιδίων

Βασίλειος Βασιλάκης
Διακατεχόμενος υπό
Κληρονόμων και Μιχ.
Σταγογιάννη

0,250 στρεμ.

Βασίλειος Βασιλάκης
Διακατεχόμενος υπό
Κληρονόμων και Μιχ.
Σταγογιάννη

Ο Δασονόμος

Ρέθυμνον 24-2-1978

Ο Μοίραρχης Ρεθύμνης

Αθαν. Σπυρόπουλος

Ρέθυμνον 24-2-1978

Ο Αρχηγός Δασών Ρεθύμνης

Θωμάς Οχ. Τσούσσας
Δασολόγος

ΑΚΡΙΒΕΣ ΦΩΤΟΑΝΤΙΓΡΑΦΟ

Ἀριθ. 40421 (11)

Περὶ κηρύξεως δασικῆς ἐκτάσεως ὡς ἀναδασωτέας Ν. Ρεθύμνης.

Ο ΝΟΜΑΡΧΗΣ ΡΕΘΥΜΝΗΣ

Ἔχοντες ὑπ' ὄψει :

1. Τὰς διατάξεις :

α) Τοῦ ἄρθρου 117 παρ. 3 τοῦ ἐν ἰσχύι Συντάγματος.

β) Τὸ ἄρθρον 19 παρ. 2 τοῦ Ν. 248/1976 «περὶ φύλλου καταγραφῆς, Μητρώου ἰδιοκτησίας καὶ οριοθεσίας τῶν δασικῶν ἐκτάσεων καὶ προστασίας τῶν Δημοσίων Δασικῶν ἐκτάσεων».

γ) Τῶν ἄρθρων 188 καὶ 191 τοῦ Ν.Δ. 86/1969 «περὶ Δασικοῦ Κώδικος».

δ) Τοῦ ὑπ' ἀριθ. 532/1970 Ν.Δ. «περὶ συμπληρώσεως τῶν διατάξεων περὶ Διοικητικῆς ἀποκεντρώσεως καὶ τοῦ εἰς ἐκτέλεσιν αὐτοῦ ἐκδοθέντος ὑπ' ἀριθ. 709/1970 Β.Δ.

2. Τὰς ὑπ' ἀριθ. 114812/2946/ἐκγ. 154/24.12.1975 καὶ 10582/539/13.2.1976 διευκρινιστικὰς διαταγὰς τοῦ Ὑπουργείου Γεωργίας «περὶ τοῦ ἐν θέματι ἀντικειμένου».

3. Τὸ ἀπὸ 16.2.1977 ἀπογραφικὸ Δελτίο τοῦ Κων/νου Ζαρίφη μετὰ σχεδιαγράμματος, ἀποφασίζομεν :

Κηρύσσομεν ὡς ἀναδασωτέαν τὴν ὑπὸ τῆς Σταυρούλας συζύγου Νικολ. Σταγογιάννη κατοίκου Κουμπὲ Ρεθύμνης ἐκχερσωθεῖσαν παρανόμως δασικὴν ἔκτασιν εἰς θέσιν Ἀκροβατερή περιφέρειας τοῦ Δήμου Ρεθύμνης συνολικοῦ ἐμβαδοῦ 0,150 στρεμμάτων μὲ σκοπὸν τὴν οἰκοπεδοποίησιν καὶ ὁριζομένην ὡς κάτωθι :

Ἀνατολικῶς, Δυτικῶς καὶ Βορείως : Μὲ διακατεχομένη δασικὴ ἔκταση ἰδίων.

Νοτείως : Μὲ παράνομο ἀγροτικὴ ὁδὸ τοῦ ἰδίου.

Ἡ ἔκτασις αὔτη ἐμφαίνηται καὶ εἰς τὸ συνημμένον σχετικὸν διάγραμμα.

Ἡ παροῦσα δημοσιευθήτω διὰ τῆς Ἐφημερίδος τῆς Κυβερνήσεως.

Ἐν Ρεθύμνῳ τῇ 24 Φεβρουαρίου 1978

Ὁ Νομάρχης
ΑΘΑΝ. ΣΠΥΡΟΠΟΥΛΟΣ

[illegible]

Τεμάχιον
Α
12 στρ.

Α Β Γ Δ

[illegible]

[illegible]

Ο Δασονόμος

Ρέθυμνον 24-9-1997

Ο [illegible] ΣΠΥΡΟΠΟΥΛΟΣ

Ρέθυμνον 24-9-1997

Ο [illegible]

Θωμάς [illegible]
Δασολόγος

ΑΚΡΙΒΕΣ ΦΩΤΟΑΝΤΙΓΡΑΦΟ

'Αριθ. 40425 (12)

Περὶ κηρύξεως δασικῆς ἐκτάσεως ὡς ἀναδασωτέας Ν. Ρεθύμνης.

Ο ΝΟΜΑΡΧΗΣ ΡΕΘΥΜΝΗΣ

Ἔχοντες ὑπ' ὄψει :

1. Τὰς διατάξεις :

α) Τοῦ ἄρθρου 117 παρ. 3 τοῦ ἐν ἰσχύϊ Συντάγματος.

β) Τὸ ἄρθρον 19 παρ. 2 τοῦ Ν. 248/1976 «περὶ φύλλου καταγραφῆς Μητρώου ἰδιοκτησίας καὶ ὁριοθεσίας τῶν δασικῶν ἐκτάσεων καὶ προστασίας τῶν Δημοσίων Δασικῶν ἐκτάσεων».

γ) Τῶν ἄρθρων 188 καὶ 191 τοῦ Ν.Δ. 86/1969 «περὶ Δασικοῦ Κώδικος».

δ) Τοῦ ὑπ' ἀριθ. 532/1970 Ν.Δ. «περὶ συμπληρώσεως τῶν διατάξεων περὶ Διοικητικῆς ἀποκεντρώσεως καὶ τοῦ εἰς ἐκτέλεσιν αὐτοῦ ἐκδοθέντος ὑπ' ἀριθ. 709/1970 Β.Δ.

2. Τὰς ὑπ' ἀριθ. 114812/2946/ἐγκ. 154/24.12.1975 καὶ 10582/539/13.2.1976 διευκρινιστικὰς διαταγὰς τοῦ Ὑπουργείου Γεωργίας «περὶ τοῦ ἐν θέματι ἀντικειμένου».

3. Τὸ ἀπὸ 28.12.77 ἀπογραφικὸν Δελτίον συνταχθέντος ὑπὸ τοῦ Δασικοῦ Κων/νου Ζαρίφη μετὰ σχεδιαγράμματος, ἀποφασίζομεν :

Κηρύσσουμεν ὡς ἀναδασωτέαν τὴν ὑπὸ τοῦ Ἰωάννου Δασκαλάκη ὑπαλλήλου Α.Τ.Ε. κατοίκου Ρεθύμνης ἐκχερσωθεῖσαν παρανόμως δασικὴν ἔκτασιν εἰς θέσιν Ἀρμὸ ἢ Καστανιὲς περιφερείας τοῦ Χωρίου Ἁγ. Εἰρήνη καὶ τοῦ Δήμου Ρεθύμνης συνολικοῦ ἐμβαδοῦ 6,250 στρεμμάτων μὲ σκοπὸν τὴν δενδροκομικὴ καλλιέργεια (ἐλαιόδενδρα καὶ ἀμυγδαλιὲς) καὶ ὁριζομένην ὡς κάτωθι :


Ἀνατολικῶς : Μὲ γεωργικὴ καλλιέργεια Νικ. Σπυριδάκη, κληρον. Ἐμμ. Σταματάκη καὶ Μάρκου Στρατιδάκη.
Δυτικῶς : Ἐλαιῶν Ἰωάννου Δασκαλάκη (νομίμως ἐκχερσωθεὶς).
Βορείως : Ἀγρὸς Ἀθανασίου Κοπανάκη καὶ διακατεχομένη Δασικὴ ἔκταση Ἀποστόλου Χόμπη.
Νοτίως : Ἐλαιῶν Ἰωάννου Δασκαλάκη.

Ἡ ἔκτασις αὕτη ἐμφαίνηται καὶ εἰς τὸ συνημμένον σχετικὸν διάγραμμα.

Ἡ παροῦσα δημοσιευθήτω διὰ τῆς Ἐφημερίδος τῆς Κυβερνήσεως.

Ἐν Ρεθύμνῳ τῇ 24 Φεβρουαρίου 1978

Ὁ Νομάρχης
ΑΘΑΝ. ΣΠΥΡΟΠΟΥΛΟΣ

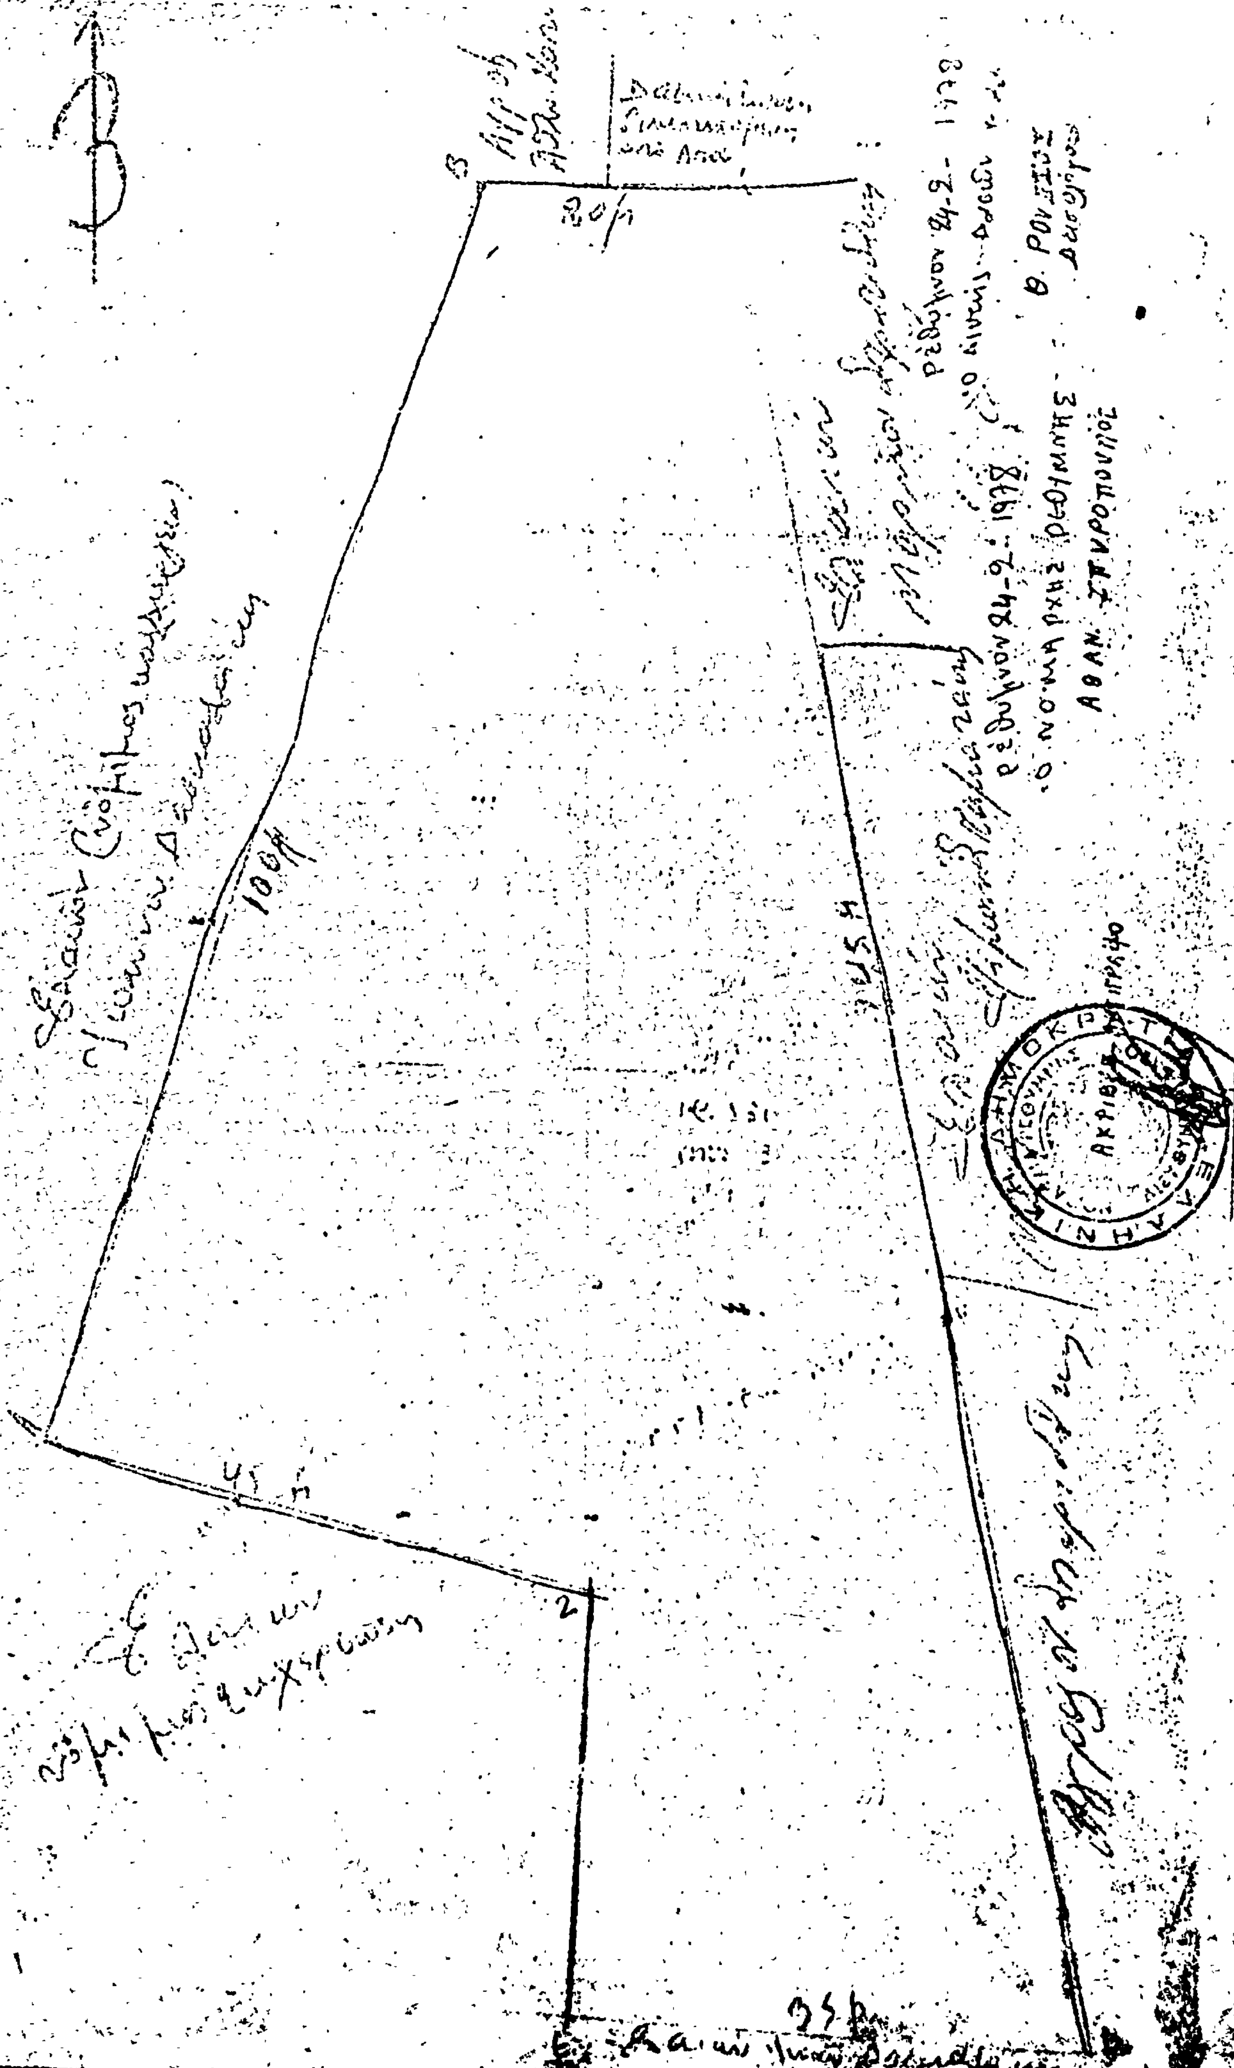
Ο ΝΟΜΑΡΧΗΣ ΡΕΘΥΜΝΗΣ
ΑΘΑΝ. ΣΠΥΡΟΠΟΥΛΟΣ

Η ΓΕΝΙΚΗ ΔΙΕΥΘΥΝΣΗ ΤΟΥ ΕΘΝΙΚΟΥ ΤΥΠΟΓΡΑΦΕΙΟΥ

ΓΝΩΣΤΟΠΟΙΕΙ ΟΤΙ:

Ἡ ἐτήσια συνδρομὴ τῆς Ἐφημερίδας τῆς Κυβερνήσεως, ἡ τιμὴ τῶν φύλλων της ποὺ πουλιοῦνται τμηματικὰ καὶ τὰ τέλη δημοσιεύσεων στὴν Ἐφημερίδα τῆς Κυβερνήσεως, καθορίσθηκαν ἀπὸ 1 Ἰανουαρίου 1974 ὡς ἀκολούθως:

Α' ΕΤΗΣΙΕΣ ΣΥΝΔΡΟΜΕΣ

1. Γιὰ τὸ Τεῦχος Α'	Δραχ.	600
2. » » » Β'	»	700
3. » » » Γ'	»	500
4. » » » Δ'	»	1.000
5. » » » Νομικῶν Προσώπων Δ.Δ. κτλ	»	500
6. » » » Παράρτημα	»	300
7. » » » Ἀνωνύμων Ἑταιρειῶν κτλ.	»	3.000
8. » » Δελτίο Ἐμπορικῆς καὶ Βιομηχανικῆς Ἰδιοκτησίας	»	200
9. Γιὰ ὅλα τὰ τεύχη καὶ τὸ Δ.Ε.Β.Ι.	»	6.000

Οἱ Δῆμοι καὶ οἱ Κοινότητες τοῦ Κράτους καταβάλλουν τὸ 1/2 τῶν ἀνωτέρω συνδρομῶν.

Ὑπὲρ τοῦ Ταμείου Ἀλληλοβοηθείας Προσωπικοῦ τοῦ Ἐθνικοῦ Τυπογραφείου (ΤΑΠΕΤ) ἀναλογοῦν τὰ ἑξῆς ποσά:

1. Γιὰ τὸ Τεῦχος Α'	Δραχ.	30
2. » » » Β'	»	35
3. » » » Γ'	»	25
4. » » » Δ'	»	50
5. » » » Νομικῶν Προσώπων Δημοσίου Δικαίου κτλ	»	25
6. » » » Παράρτημα	»	15
7. » » » Ἀνωνύμων Ἑταιρειῶν κτλ.	»	150
8. » » Δελτίο Ἐμπ. καὶ Βιομ. Ἰδιοκτησίας	»	10
9. Γιὰ ὅλα τὰ τεύχη	»	300

Β'. ΤΙΜΗ ΦΥΛΛΩΝ

Ἡ τιμὴ πωλήσεως κάθε φύλλου, μέχρις 8 σελ., εἶναι 3 δρχ., ἀπὸ 9 ὥς 40 σελ. 8 δρχ., ἀπὸ 41 ὥς 80 σελ. 15 δρχ., ἀπὸ 81 σελ. καὶ ἄνω ἡ τιμὴ πωλήσεως κάθε φύλλου προσαυξάνεται κατὰ 15 δρχ. ἀνὰ 80 σελίδες.

Γ'. ΤΕΛΗ ΔΗΜΟΣΙΕΥΣΕΩΝ

Ι. Στὸ Τεῦχος Ἀνωνύμων Ἑταιρειῶν καὶ Ἑταιρειῶν Περιωρισμένης Εὐθύνης :

Α'. Δημοσιεύματα Ἀνωνύμων Ἑταιρειῶν :

1. Τῶν δικαστικῶν πράξεων	Δραχ.	400
2. Τῶν καταστατικῶν Ἀνωνύμων Ἑταιρειῶν	»	10.000
3. Τῶν τροποποιήσεων τῶν καταστατικῶν τῶν Ἀνωνύμων Ἑταιρειῶν	»	2.000
4. Τῶν ἀνακοινώσεων καὶ προσκλήσεων σὲ γενικὲς συνελεύσεις, τῶν κατὰ τὸ ἄρθρο 32 τοῦ Ν. 3221/24 γνωστοποιήσεων, τῶν ἀνακοινώσεων, ποὺ προβλέπονται ἀπὸ τὸ ἄρθρο 59 παρ. 3 τοῦ Ν.Δ. 400/70 «περὶ Ἀλλοδαπῶν Ἀσφαλιστικῶν Ἑταιρειῶν» καὶ τῶν ἀποφάσεων τοῦ Διοικητικοῦ Συμβουλίου τοῦ ΕΛΤΑ, ποὺ ἀναφέρονται σὲ προσωρινὲς διατάξεις	»	1.000
5. Τῶν ἀνακοινώσεων τῶν ὑπὸ διάλυση Ἀνωνύμων Ἑταιρειῶν, κατὰ τὸ Β.Δ. 20/5/1939	»	200
6. Τῶν Ισολογισμῶν τῶν Ἀνωνύμων Ἑταιρειῶν	»	4.000
7. Τῶν συνοπτικῶν μηνιαίων καταστάσεων τῶν Τραπεζικῶν Ἑταιρειῶν	»	1.000
8. Τῶν ἀποφάσεων «περὶ ἐγκρίσεως τιμολογίων τῶν Ἀσφαλιστικῶν Ἑταιρειῶν»	»	600
9. Τῶν ὑπουργικῶν ἀποφάσεων «περὶ παροχῆς ἀδείας ἐπεκτάσεως τῶν ἐργασιῶν Ἀσφαλιστικῶν Ἑταιρειῶν», τῶν ἐκθέσεων περιουσιακῶν στοιχείων Ἀνωνύμων Ἑταιρειῶν γενικά, καὶ τῶν ἀποφάσεων τοῦ Δ.Σ. τοῦ ΕΛΤΑ, μὲ τὶς ὁποῖες ἐγκρίνονται καὶ δημοσιεύονται οἱ κανονισμοί αὐτοῦ	»	4.000
10. Τῶν ἀποφάσεων «περὶ παροχῆς πληρεξουσιότητος πρὸς ἀντιπροσώπευσιν ἐν Ἑλλάδι ἀλλοδαπῶν Ἑταιρειῶν» καὶ τῶν ἀποφάσεων «περὶ μεταβιβάσεως τοῦ χαρτοφυλακίου Ἀσφαλιστικῶν Ἑταιρειῶν κατὰ τὸ ἄρθρον 59 παρ. 1 τοῦ Ν.Δ. 400/70»	»	2.000
11. Τῶν ἀποφάσεων «περὶ συγχωνεύσεως Ἀνωνύμων Ἑταιρειῶν»	»	10.000
12. Τῶν ἀποφάσεων τῆς Ἐπιτροπῆς τοῦ Χρηματιστηρίου «περὶ εἰσαγωγῆς χρεωγράφων εἰς τὸ Χρηματιστήριον πρὸς διαπραγμάτευσιν, συμφώνως πρὸς τὰς διατάξεις τοῦ ἄρθρου 2 παρ. 3 Α.Ν. 148/67»	Δραχ.	1.000
13. Τῶν ἀποφάσεων τῆς Ἐπιτροπῆς κεφαλαιαγορᾶς «περὶ διαγραφῆς χρεωγράφων ἐκ τοῦ Χρηματιστηρίου, συμφώνως πρὸς τὰς διατάξεις τοῦ ἄρθρου 2 παρ. 4 Α.Ν. 148/1967»	»	1.000

Β'. Δημοσιεύματα Ἑταιρειῶν Περιωρισμένης Εὐθύνης :

1. Τῶν καταστατικῶν	»	1.000
2. Τῶν τροποποιήσεων τῶν καταστατικῶν	»	400
3. Τῶν ἀνακοινώσεων καὶ προσκλήσεων	»	200
4. Τῶν Ισολογισμῶν	»	1.000
5. Τῶν ἐκθέσεων ἐκτιμήσεως περιουσιακῶν στοιχείων	»	1.000

Γ'. Δημοσιεύματα Ἀλληλασφαλιστικῶν Συνεταιρισμῶν - Ἀλληλασφαλιστικῶν Ταμείων καὶ Φιλανθρωπικῶν Σωματείων :

1. Τῶν ὑπουργικῶν ἀποφάσεων «περὶ χορηγήσεως ἀδείας λειτουργίας Ἀλληλασφαλιστικῶν Συνεταιρισμῶν - Ἀλληλασφαλιστικῶν Ταμείων»	»	1.000
2. Τῶν Ἰσολογισμῶν τῶν ἀνωτέρω Συνεταιρισμῶν, Ταμείων καὶ Σωματείων	»	1.000
ΙΙ. Στὸ Τέταρτο τεῦχος, τῶν δικαστικῶν πράξεων, προσκλήσεων καὶ λοιπῶν δημοσιεύσεων.	»	400

Τὸ ποσοστὸ ἐπὶ τῶν τελῶν δημοσιεύσεων στὸ Τεῦχος Ἀνωνύμων Ἑταιρειῶν καὶ Ἑταιρειῶν Περιωρισμένης Εὐθύνης, ποὺ πρέπει νὰ καταβάλλεται ὑπὲρ τοῦ Ταμείου Ἀλληλοβοηθείας Προσωπικοῦ Ἐθνικοῦ Τυπογραφείου (ΤΑΠΕΤ), ὁρίσθηκε γενικὰ σὲ 5ο/ο.

Δ'. ΚΑΤΑΒΟΛΗ ΣΥΝΔΡΟΜΩΝ - ΤΕΛΩΝ ΔΗΜΟΣΙΕΥΣΕΩΝ ΚΑΙ ΠΟΣΟΣΤΩΝ Τ.Α.Π.Ε.Τ.

1. Οἱ συνδρομὲς τοῦ ἐσωτερικοῦ καὶ τὰ τέλη δημοσιεύσεων προκαταβάλλονται στὰ Δημόσια Ταμεῖα ἔναντι ἀποδεικτικοῦ εἰσπράξεως, τὸ ὁποῖο φροντίζει ὁ ἐνδιαφερόμενος νὰ τὸ στείλει στὴν Ὑπηρεσία τοῦ Ἐθνικοῦ Τυπογραφείου.

2. Οἱ συνδρομὲς τοῦ ἐξωτερικοῦ εἶναι δυνατὸ νὰ στέλνονται καὶ σὲ ἀνάλογο συνάλλαγμα μὲ ἐπιταγὴ ἐπ' ὀνόματι τοῦ Διευθυντῆ τῶν Διοικητικῶν καὶ Οἰκονομικῶν Ὑποθέσεων τοῦ Ἐθνικοῦ Τυπογραφείου.

3. Τὸ ὑπὲρ τοῦ ΤΑΠΕΤ ποσοστὸ ἐπὶ τῶν ἀνωτέρω συνδρομῶν καὶ τελῶν δημοσιεύσεων καταβάλλεται ὡς ἑξῆς:

α) στὴν Ἀθήνα: στὸ Ταμεῖο τοῦ ΤΑΠΕΤ (Κατάστημα Ἐθνικοῦ Τυπογραφείου),

β) στὶς ὑπόλοιπες πόλεις τοῦ Κράτους: στὰ Δημόσια Ταμεῖα καὶ ἀποδίδεται στὸ ΤΑΠΕΤ σύμφωνα μὲ τὶς 192978/3639/1947(RONEO 185) καὶ 178048/5321/31.7.65 (RONEO 139) ἐγκύκλιες διαταγὲς τοῦ Γ.Λ.Κ.,

γ) στὶς περιπτώσεις συνδρομῶν ἐξωτερικοῦ: ὅταν ἡ ἀποστολή τους γίνεται μὲ ἐπιταγές, μαζὶ μ' αὐτὲς στέλνεται καὶ τὸ ὑπὲρ τοῦ ΤΑΠΕΤ ποσοστό.

Ὁ Γενικὸς Διευθυντὴς
ΒΑΣΙΛΕΙΟΣ ΣΤ. ΝΙΚΑΣ